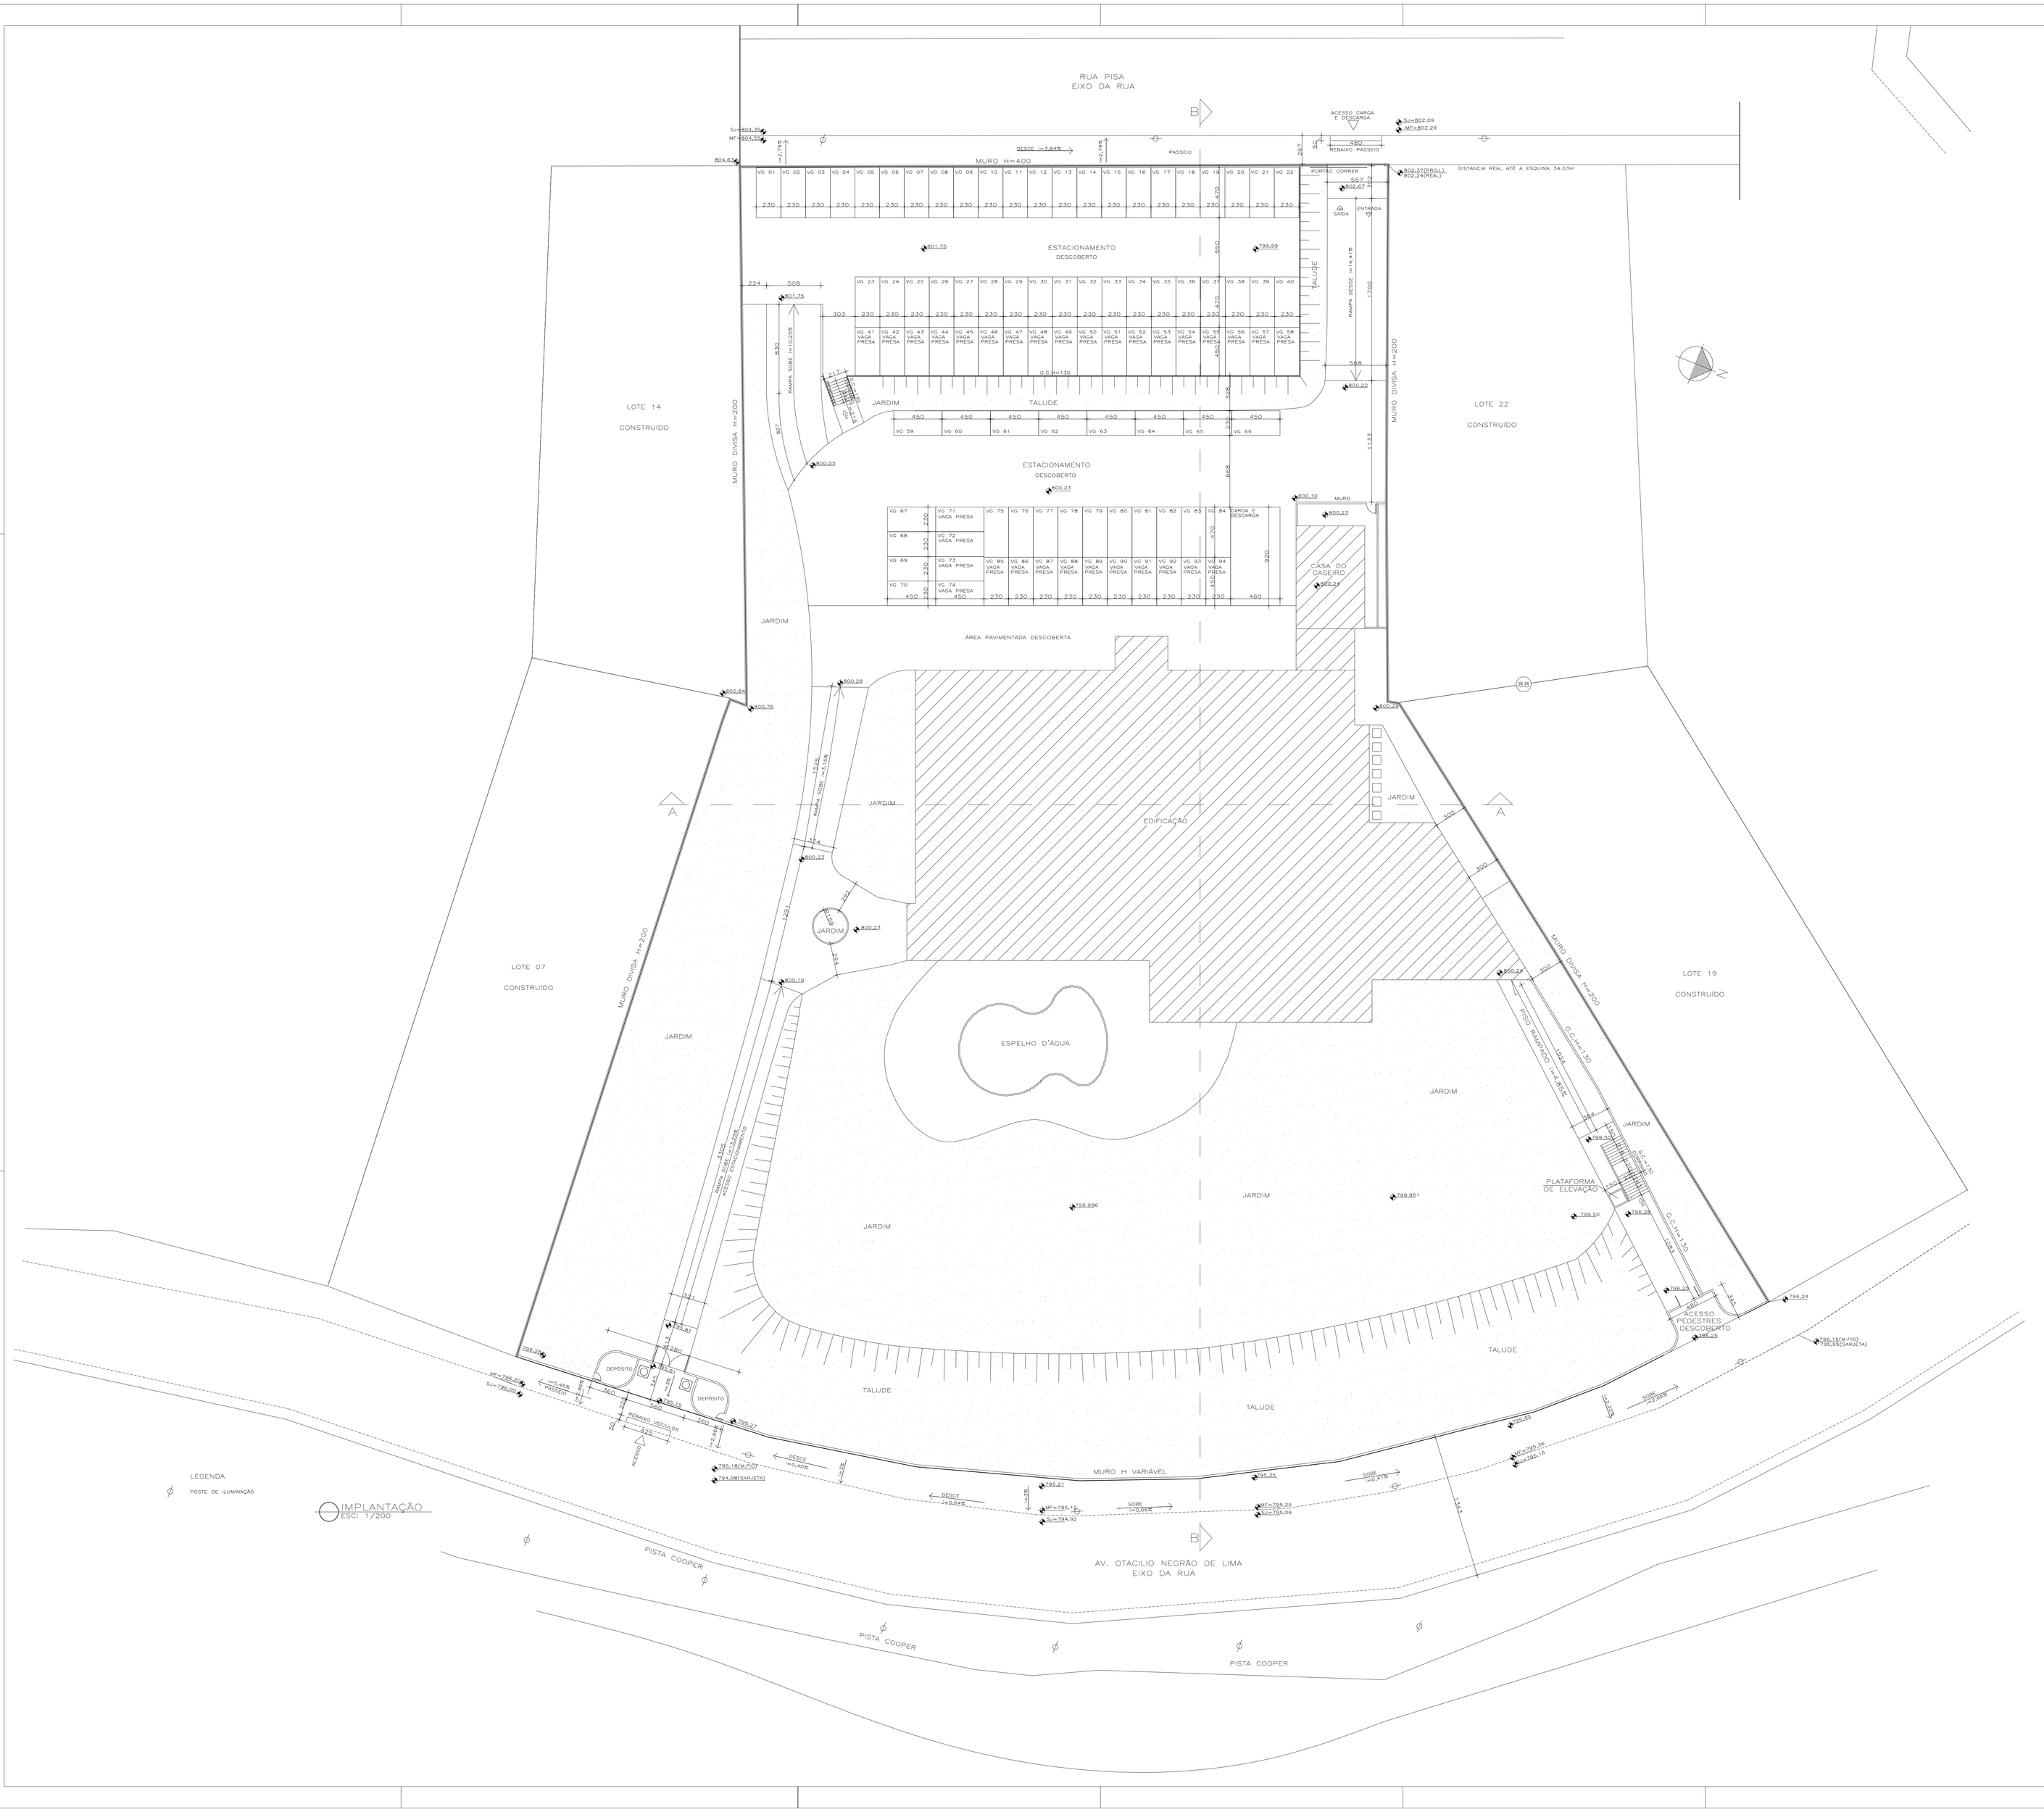

PREFEITURA MUNICIPAL DE BELO HORIZONTE

USO DA PBH

SMARU/GELU/GELED

Projeto Licenciado / Visado em:

Processo nº:

Alvará de construção nº:

Data da Aprovação:

Aprovado / Visado por:

OBSERVAÇÕES:

PROJETO

IDENTIFICAÇÃO: ESPAÇO DE EVENTOS PAMPULHA

BAIRRO: BANDEIRANTES		REGIONAL: PAMPULHA	
LOTE: 009, 011, 013, 015 AO 18 E 020	ZONA: 307	QUARTEIRÃO: 088	INDICE IPTU: 3070880090011
TITULO: REFORMA COM ACRÉSCIMO		USO: SALAO DE FESTAS	GRUPO: III
CONTEUDO: PLANTA DO PAVIMENTO TÉRREO, QUADRO DE ESQUADRIAS, PLANTA DE COBERTURA E PLANTA DE DEMOLIR/CONSTRUIR.			DATA: 16/07/2012

RESPONSÁVEIS

PROPRIETÁRIO: CASA DA PAMPULHA LTDA — CNPJ: 08.309.661/0001-68

JUSSARA GONÇALVES DE ALMEIDA

RESPONSÁVEL TÉCNICO: GUSTAVO BOTELHO CAMPANA — CREA/CAU: 142272/D

GUSTAVO BOTELHO CAMPANA

COMO RT DECLARO QUE O PROJETO ARQUITETÔNICO ORA APRESENTADO ATENDE A LEGISLAÇÃO VIGENTE.

TIPO: ARQ | NOME ARQUIVO: CASA PAMPULHA | FOLHA: 02/03